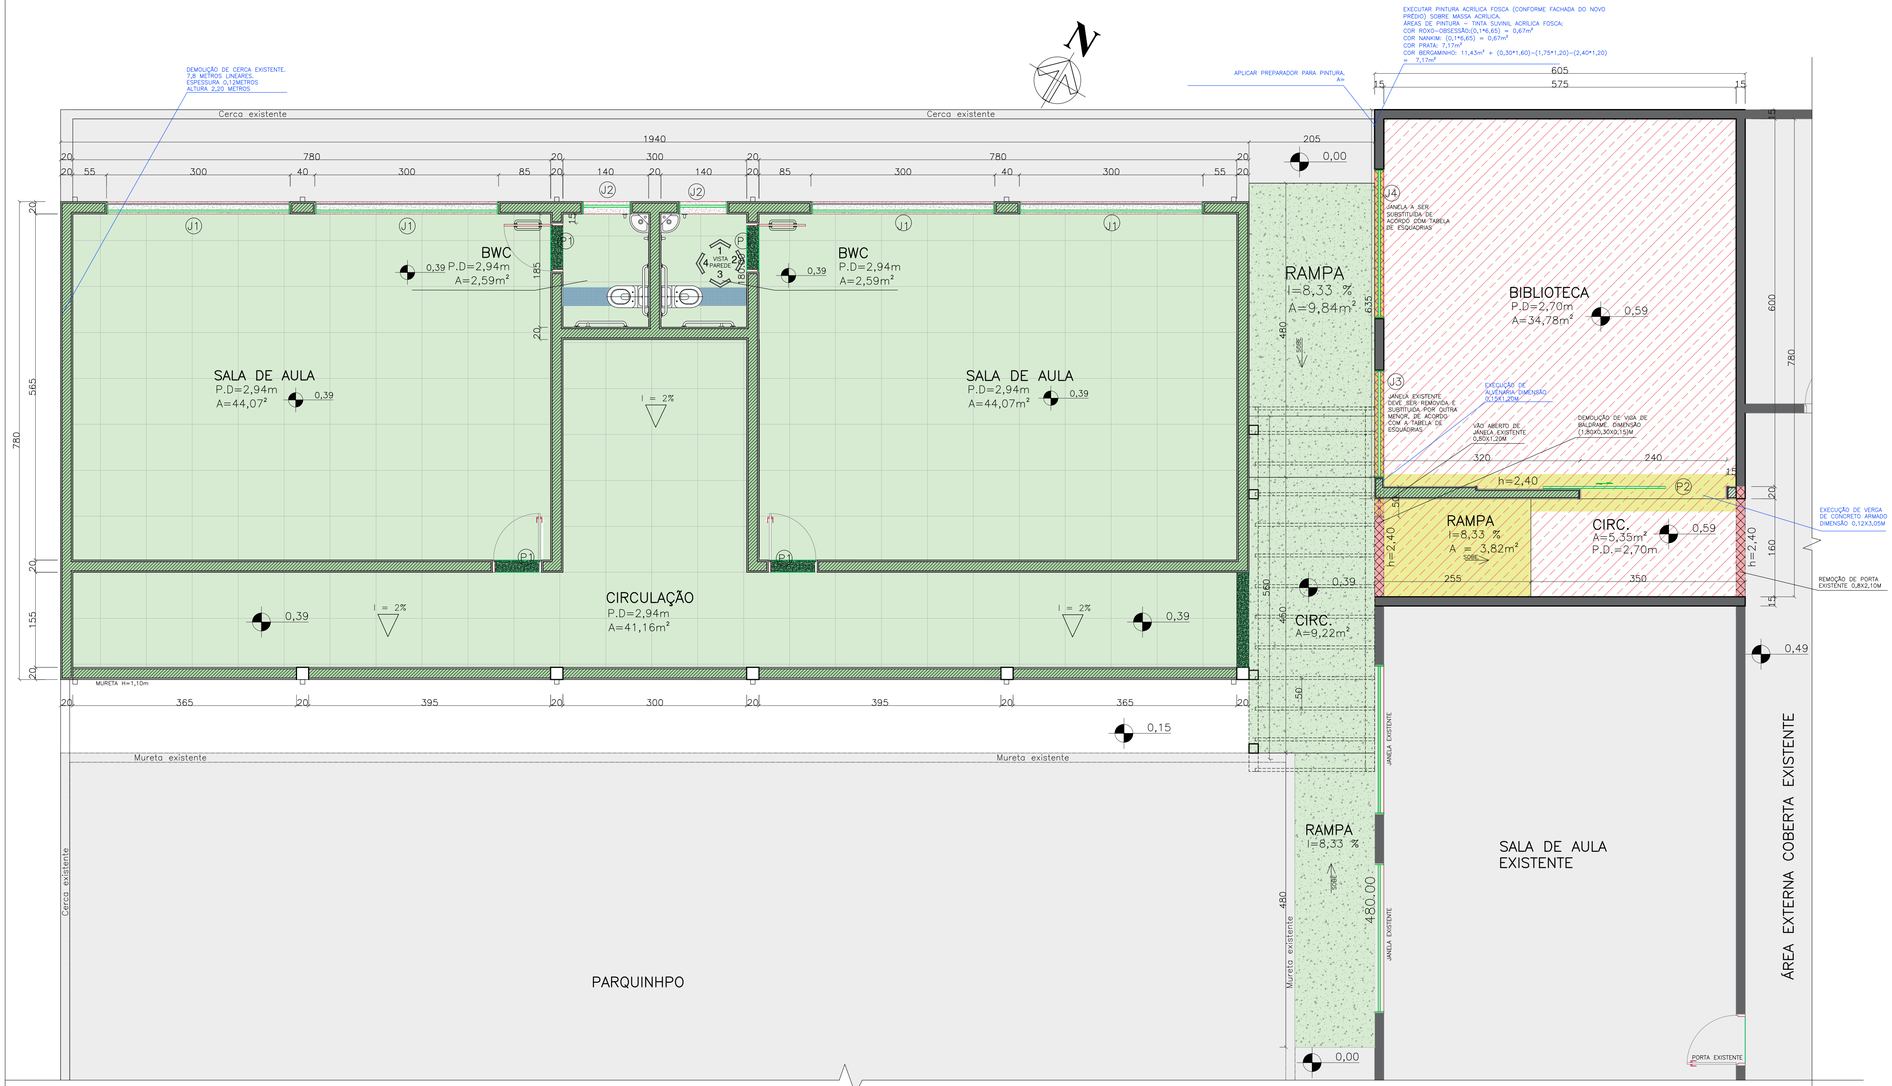

LEGENDA:

- ALV EXISTENTE
- ALV CONSTRUIR
- ALV DEMOLIR – A=0,95M³
- JANELA A REMOVER E SUBSTITUIR
- PISO DE MADEIRA E FORRO EXISTETES A SEREM DEMOLIDOS/REMOVIDOS E SUBTITUÍDOS POR NOVOS. TAMBÉM REALIZAR A REGULARIZAÇÃO DO CONTRAPISO EXISTENTE
- DEMOLIÇÃO DE CONTRAPISO E PISO DE CONCRETO PARA CONSTRUÇÃO DE NOVAS VIGAS BALDRAMES E RAMPA DE ACESSO. AREA 6,84M²
- ÁREA EXISTENTE SEM INTERVENÇÕES
- ÁREA DE EDIFICAÇÃO NOVA A CONSTRUIR
- PISO NOVO DE ACESSO EM CONCRETO Á CONSTRUIR

PLANTA BAIXA – REFORMA

AMPLIAÇÃO E REFORMA N.E. MEU POSTINHO – SÃO CRISTÓVÃO DO SUL/SC

ÁREA NOVA À CONSTRUIR = 151,32 m²
ÁREAS DE CIRCULAÇÃO E RAMPAS À CONSTRUIR = 25,30 m²
ÁREA DE REFORMA E ADEQUAÇÃO= 48,09 m²
ESCALA 1:50

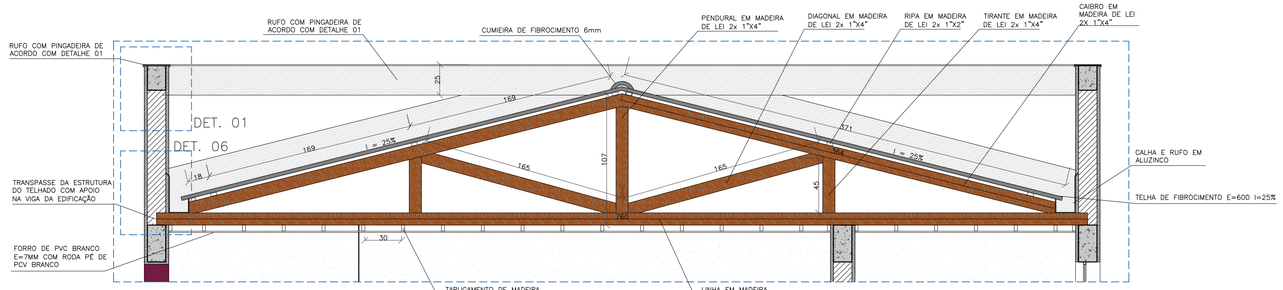

DETALHE 7
CORTE B–B' – TELHADO CONSTRUÇÃO NOVA
ESCALA 1:25

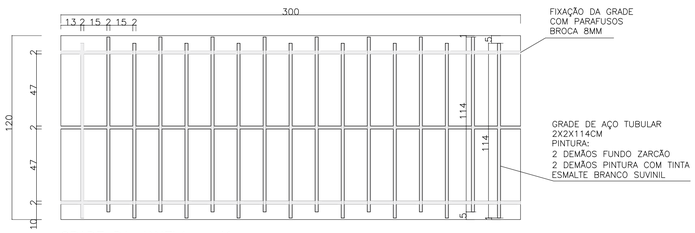

GRADE DA JANELA – J1
VISTA FRONTAL
ESCALA 1:20 (MEDIDAS EM CM)

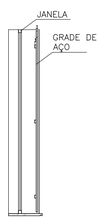

GRADE DA JANELA – J1
CORTE
ESCALA 1:20 (MEDIDAS EM CM)

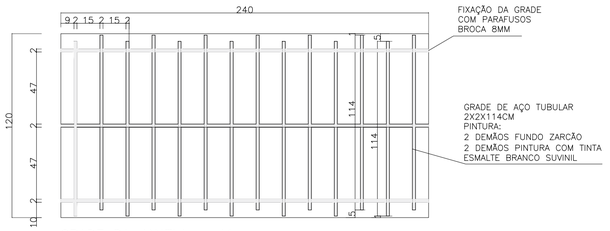

GRADE DA JANELA – J4
VISTA FRONTAL
ESCALA 1:20 (MEDIDAS EM CM)

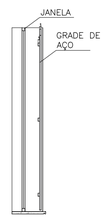

GRADE DA JANELA – J4
CORTE
ESCALA 1:20 (MEDIDAS EM CM)

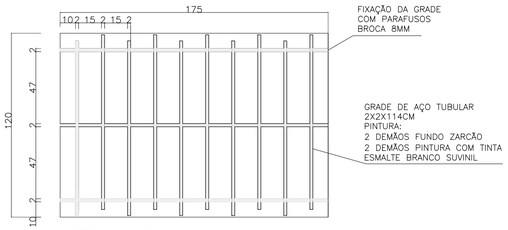

GRADE DA JANELA – J3
VISTA FRONTAL
ESCALA 1:20 (MEDIDAS EM CM)

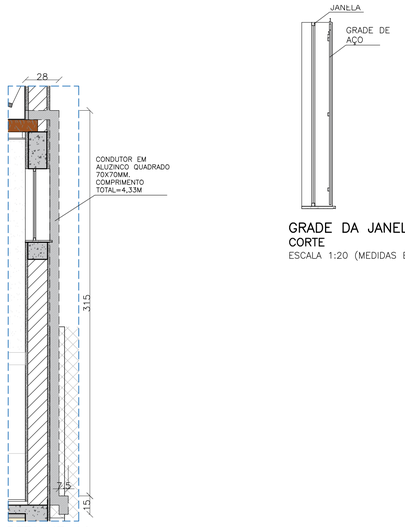

GRADE DA JANELA – J3
CORTE
ESCALA 1:20 (MEDIDAS EM CM)

DETALHE 11
DETALHE CONDUTOR
ESCALA 1:25

PREF. MUN. DE SÃO CRISTOVÃO DO SUL

Rua Juventino França de Moraes, 19
São Cristovão do Sul
FONE 49 3253-1200

TÍTULO: PROJETO PREVENTIVO: NÚCLEO EDUCACIONAL MEU POSTINHO

PRANCHA: A/04

REFERENCIA: ARQUITETÔNICO
PLANTA BAIXA DE REFORMA, DETALHAMENTOS E GRADES

RESPONSÁVEL: MUNICÍPIO DE SÃO CRISTÓVÃO DO SUL
95.991.261/0001-27

ASSINATURA:

RESPONSÁVEL TÉCNICO: ENG. CIRO FONTANA SURDI
CREA/SC 063545-0

PREFEITURA:

AMPLIAÇÃO E REFORMA: 225,61M²

ESCALA: INDICADA

REV 01: 10/12/2021

DESENHISTA: