


NOTAS

- MEDIDAS EM CENTÍMETROS, NÍVEIS EM METROS
- VERIFICAR POSIÇÃO EXATA DOS PILARES NO PROJETO ESTRUTURAL
- VERIFICAR DETALHES CONSTRUTIVOS PERTINENTES NO PROJETO DE DETALHAMENTO
- PARA ALTERAÇÃO DAS CORES INTERNAS DAS PAREDES CONSULTAR O CADERNO DE ESTUDO DE CORES
- EM CASO DE CONFLITO DE INFORMAÇÕES ENTRE O PROJETO GRÁFICO E O CADERNO DE ESPECIFICAÇÕES, PREVALECE A INFORMAÇÃO CONTIDA NO DESENHO
- ALTERAÇÕES NESTE PROJETO SOMENTE COM AUTORIZAÇÃO EXPRESSA DO FNDE

REFERÊNCIA:

- CADERNO DE COMPONENTES
- PLANILHA DE QUANTITATIVOS E TIPOLOGIA ESPECÍFICA DO PROJETO
- CADERNO DE ENCARGOS
- MANUAL DE PROJETO
- ESTUDO DE CORES

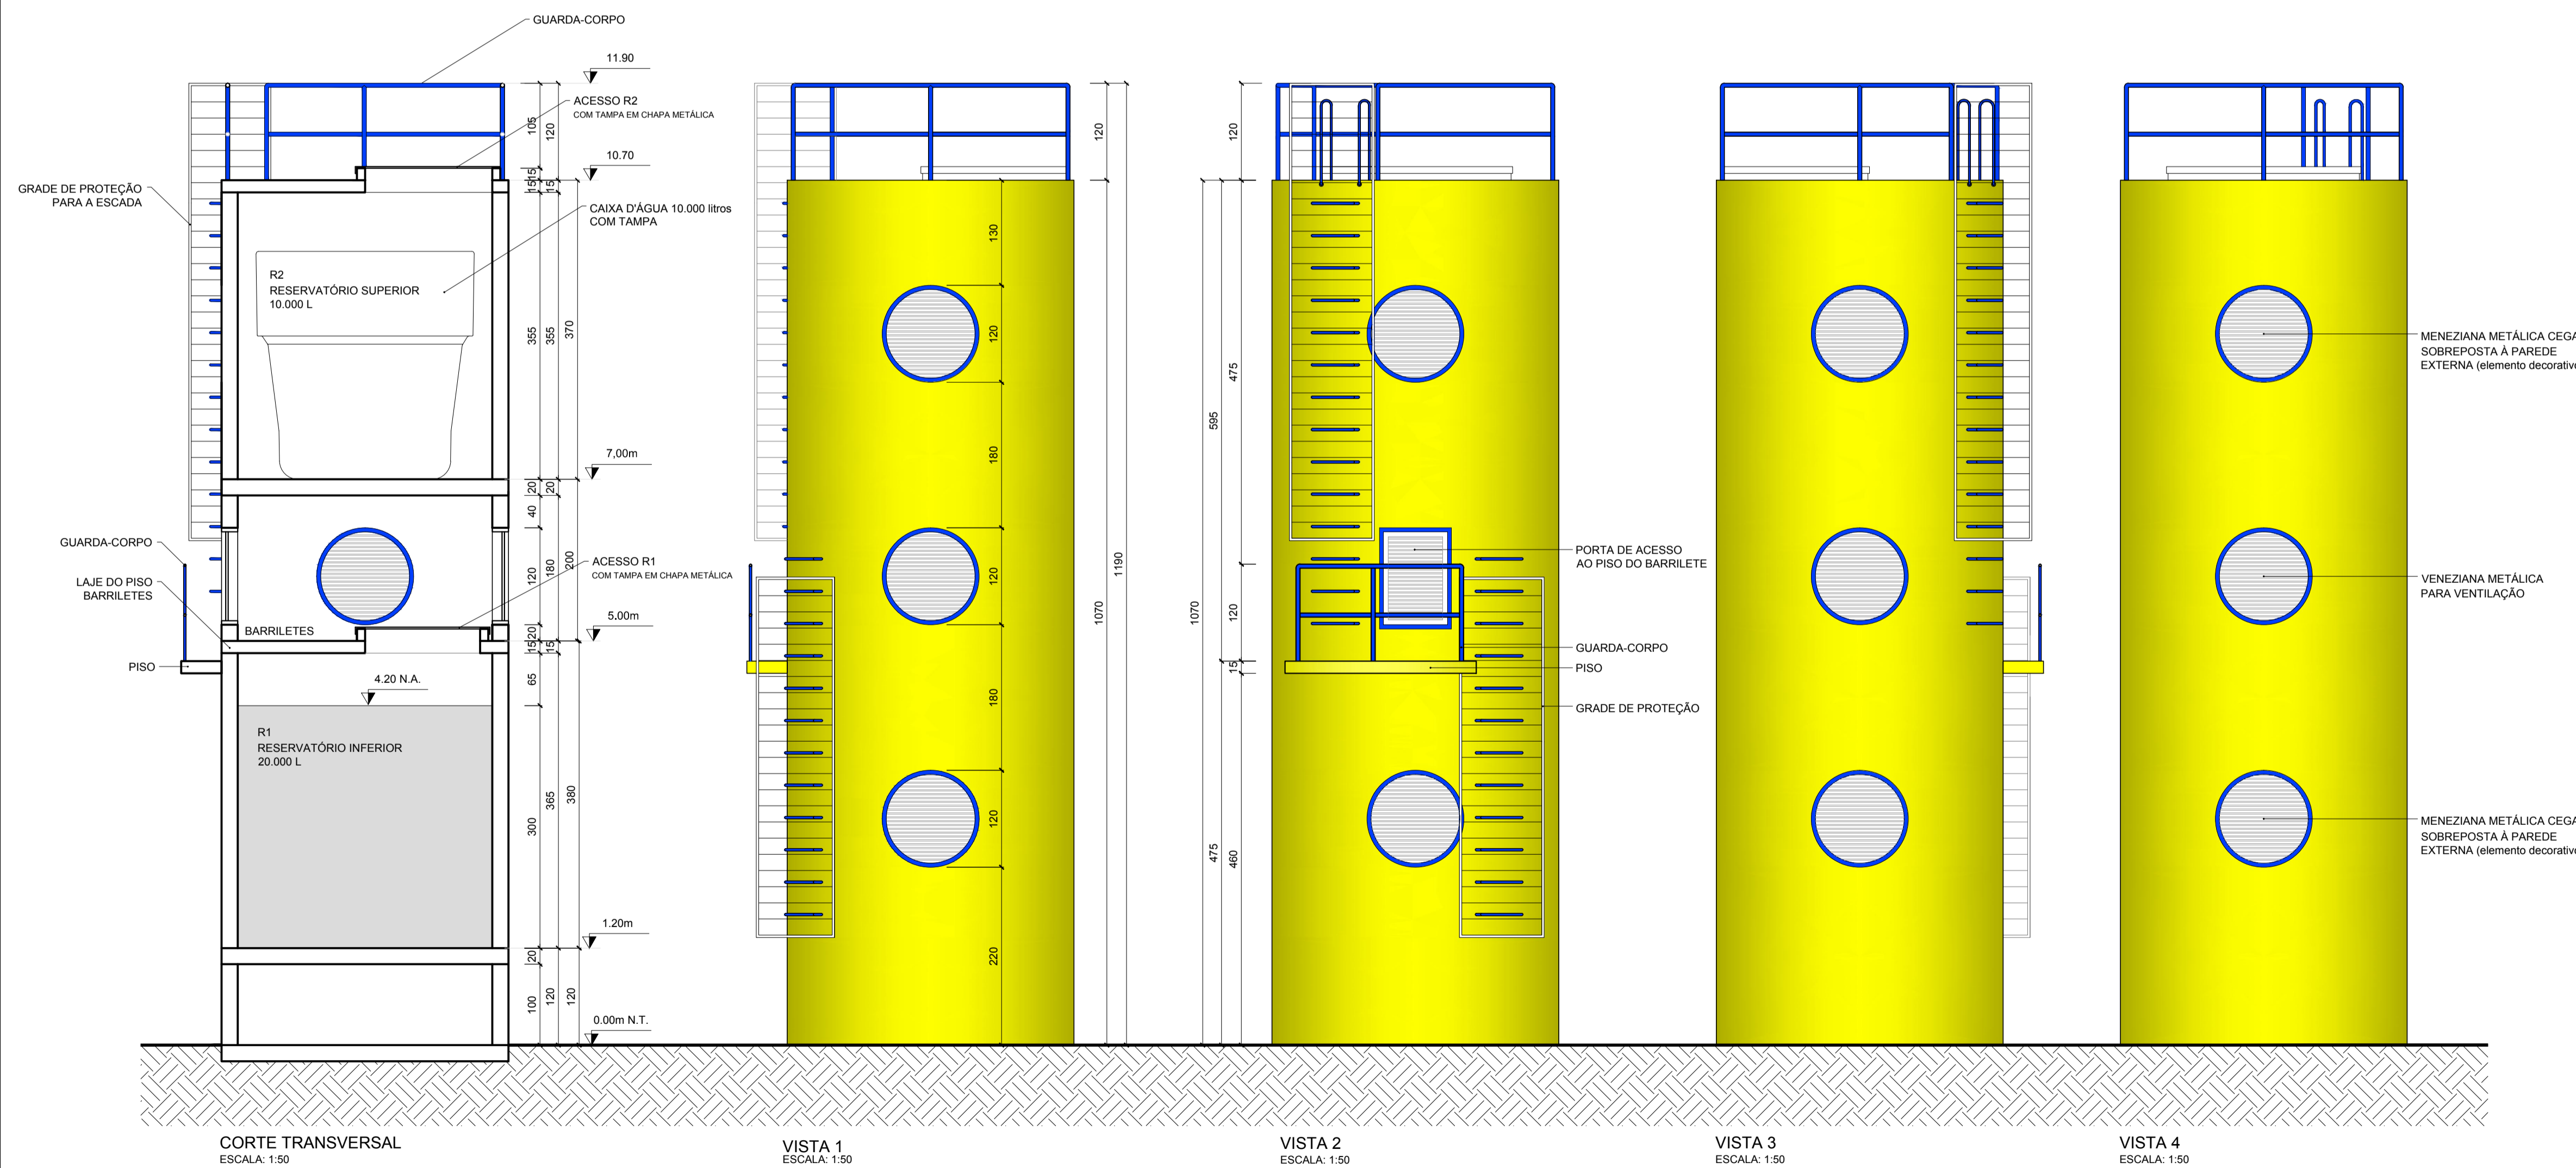

PROINFÂNCIA – ESPAÇO EDUCATIVO INFANTIL

Ministério da Educação **FNDE** Fundo Nacional de Desenvolvimento da Educação

ENDEREÇO: _____

MUNICÍPIO – UF: _____

PROPRIETÁRIO: FUNDO NACIONAL DE DESENVOLVIMENTO DA EDUCAÇÃO - FNDE

AUTORES DO PROJETO : _____

RESPONSÁVEL TÉCNICO: _____

PROPRIETÁRIO _____

AUTOR DO PROJETO _____ CREA _____

AUTOR DO PROJETO _____ CREA _____

RESP. TÉCNICO _____ CREA _____

DLFO _____ CREA _____

RA _____

PROJETO TIPO C

ARQUITETURA

COORDENAÇÃO CGEST - Coordenação Geral de Infra-estrutura	CASTELO D'ÁGUA	ARQ
REVISÃO R.00	ESCALA 1:75	PRANCHA 12/14
DESENHO	DATA EMISSÃO JUN/2010	