


PLANTA DE SINALIZAÇÃO ESC 1/150

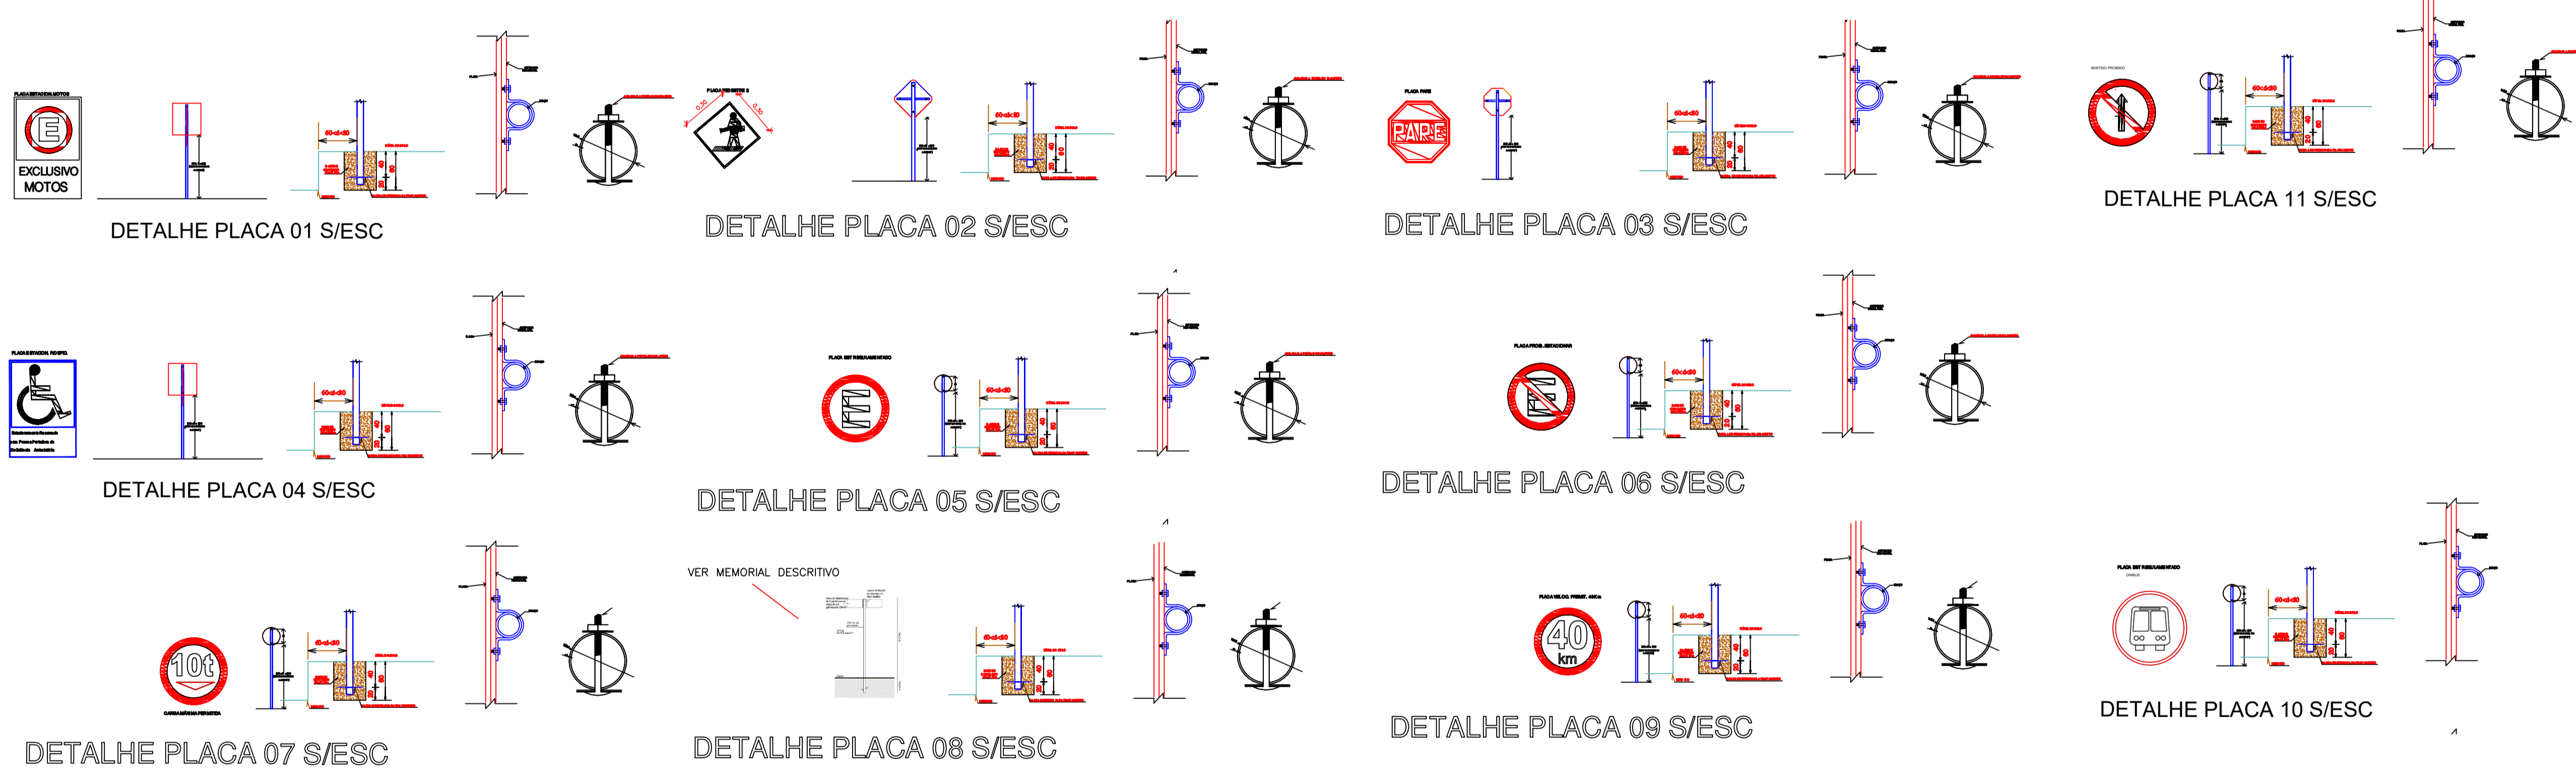

Forma		Cor	
		Fundo	Branco
Obrigaç�o/ restriç�o	Proibiç�o	Simbolo	Preta
		Tarja	Vermelha
		Orla	Vermelha
		letra	Preta

Via	Di�metro (m)	Tarja (m)	Orla (m)
Urbana	0,35	0,028	0,050

Sinal		Cor	
Forma	C�digo	Fundo	Vermelha
	R-1	Orla interna	Branca
		Orla externa	Vermelha
		Letra	Branca

Via	Lado (m)	Orla interna (m)	Orla externa (m)
Urbana	0,10	0,028	0,050

PREF. MUN. DE S O CRISTOV O DO SUL

 Rua Juvenino Fran�a de Moraes, 19 S�o Cristov�o do Sul FONE 49 3253-1200	T�TULO	PLANTA DE SINALIZA�O	PRANCHA
	REFERENCIA	PAV DA ISENILDO RECH DA ESTACA 0+000,00 A 0+109,40	P/05
	PROPRIETARIO	PREFEITURA SCS	ASSINATURA
	RESPONSAVEL TECNICO	ENG. CIRO FONTANA SURDI CREA/SC 063545-0	PREFEITURA
DESENHO	ESCALA	INDICADA	PREFEITURA
01		DATA - REV 02	
		01/06/2021	