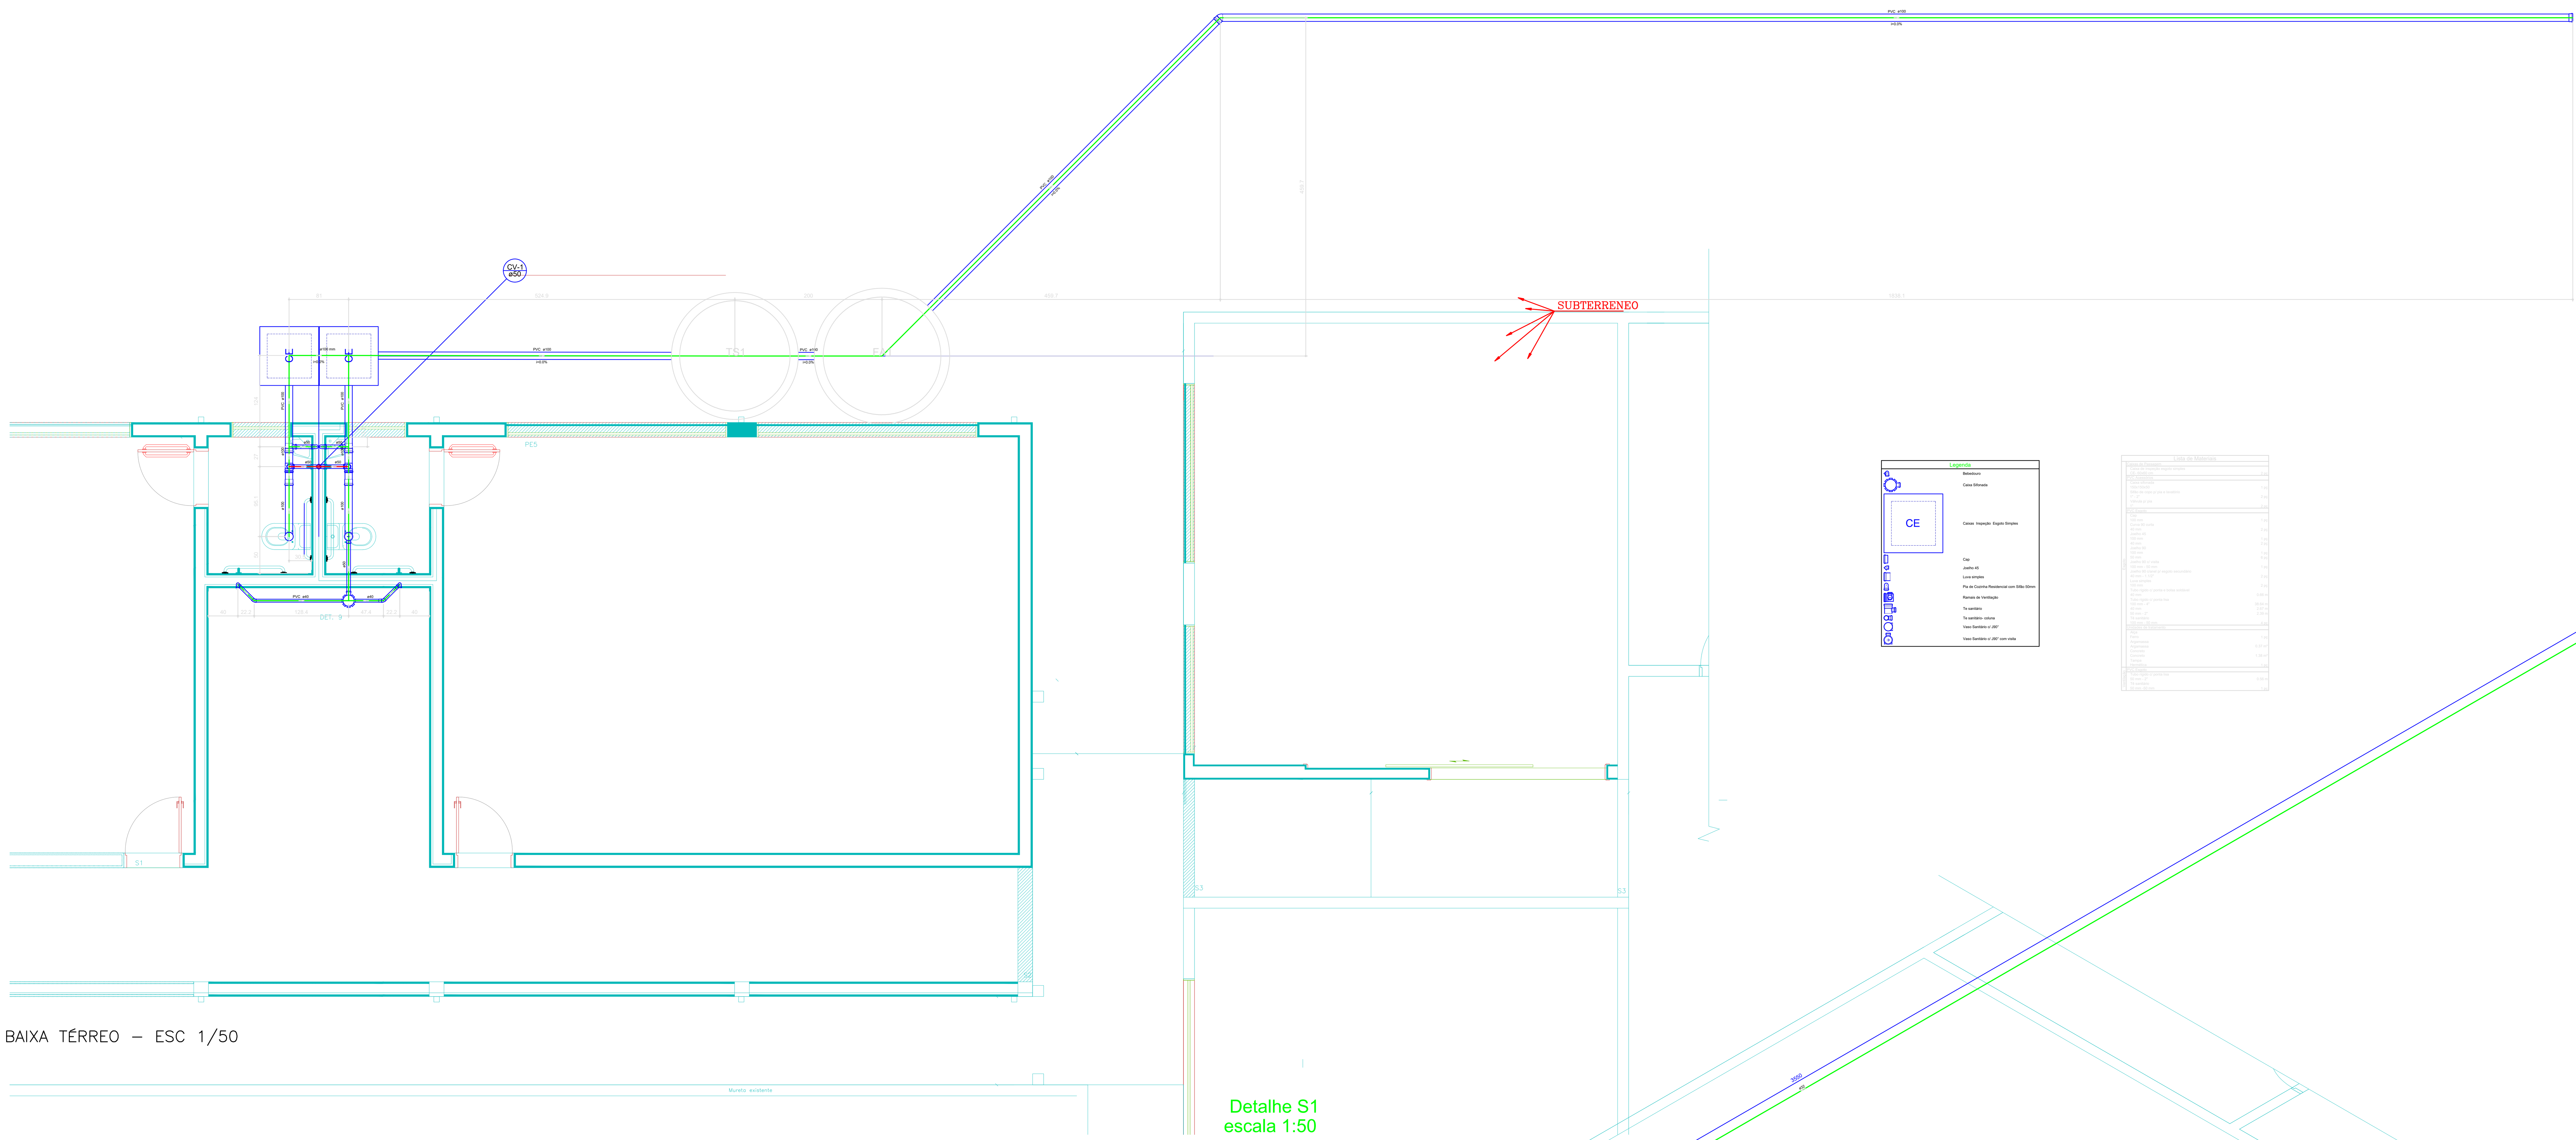

PLANTA BAIXA TÉRREO – ESC 1/50

Detalhe S1
escala 1:50

Legenda

Símbolo	Descrição
	Bebedouro
	Caixa Sifonada
CE	Caixas Inspeção Esgoto Simples
	Cap
	Joelho 45
	Luva simples
	Pia de Cozinha Residencial com Sifão 50mm
	Ramais de Ventilação
	Te sanitário
	Te sanitário- coluna
	Vaso Sanitário c/ J90°
	Vaso Sanitário c/ J90° com visita

Lista de Materiais

Grupo	Item	Quantidade
Esgoto	**Caixas de Passagem**	
	Caixa de inspeção esgoto simples	
	CE- 60x60 cm	2 pç
	PVC Acessórios	
	Caixa sifonada	
	150x150x50	1 pç
	Sifão de copo p/ pia e lavatório	
	1" - 2"	2 pç
	Válvula p/ pia	
	1"	2 pç
	PVC Esgoto	
	Cap	
	100 mm	1 pç
	Curva 90 curta	
	40 mm	2 pç
	Joelho 45	
	100 mm	1 pç
	40 mm	2 pç
	Joelho 90	
	100 mm	1 pç
	50 mm	6 pç
	Joelho 90 c/ visita	
	100 mm - 50 mm	1 pç
	Joelho 90 c/anel p/ esgoto secundário	
	40 mm - 1.1/2"	2 pç
	Luva simples	
	100 mm	2 pç
	Tubo rígido c/ ponta e bolsa soldável	
	40 mm	0.66 m
	Tubo rígido c/ ponta lisa	
	100 mm - 4"	38.64 m
	40 mm	2.67 m
	50 mm - 2"	2.39 m
	Tê sanitário	
	100 mm - 50 mm	4 pç
	Unidades de tratamento	
	Alça	
	Ferro	1 pç
	Argamassa	
	Argamassa	0.37 m³
	Concreto	
	Concreto	1.38 m³
	Tampa	
	Hermética	1 pç
Ventilação	**PVC Esgoto**	
	Tubo rígido c/ ponta lisa	
	50 mm - 2"	0.56 m
	Tê sanitário	
	50 mm -50 mm	1 pç

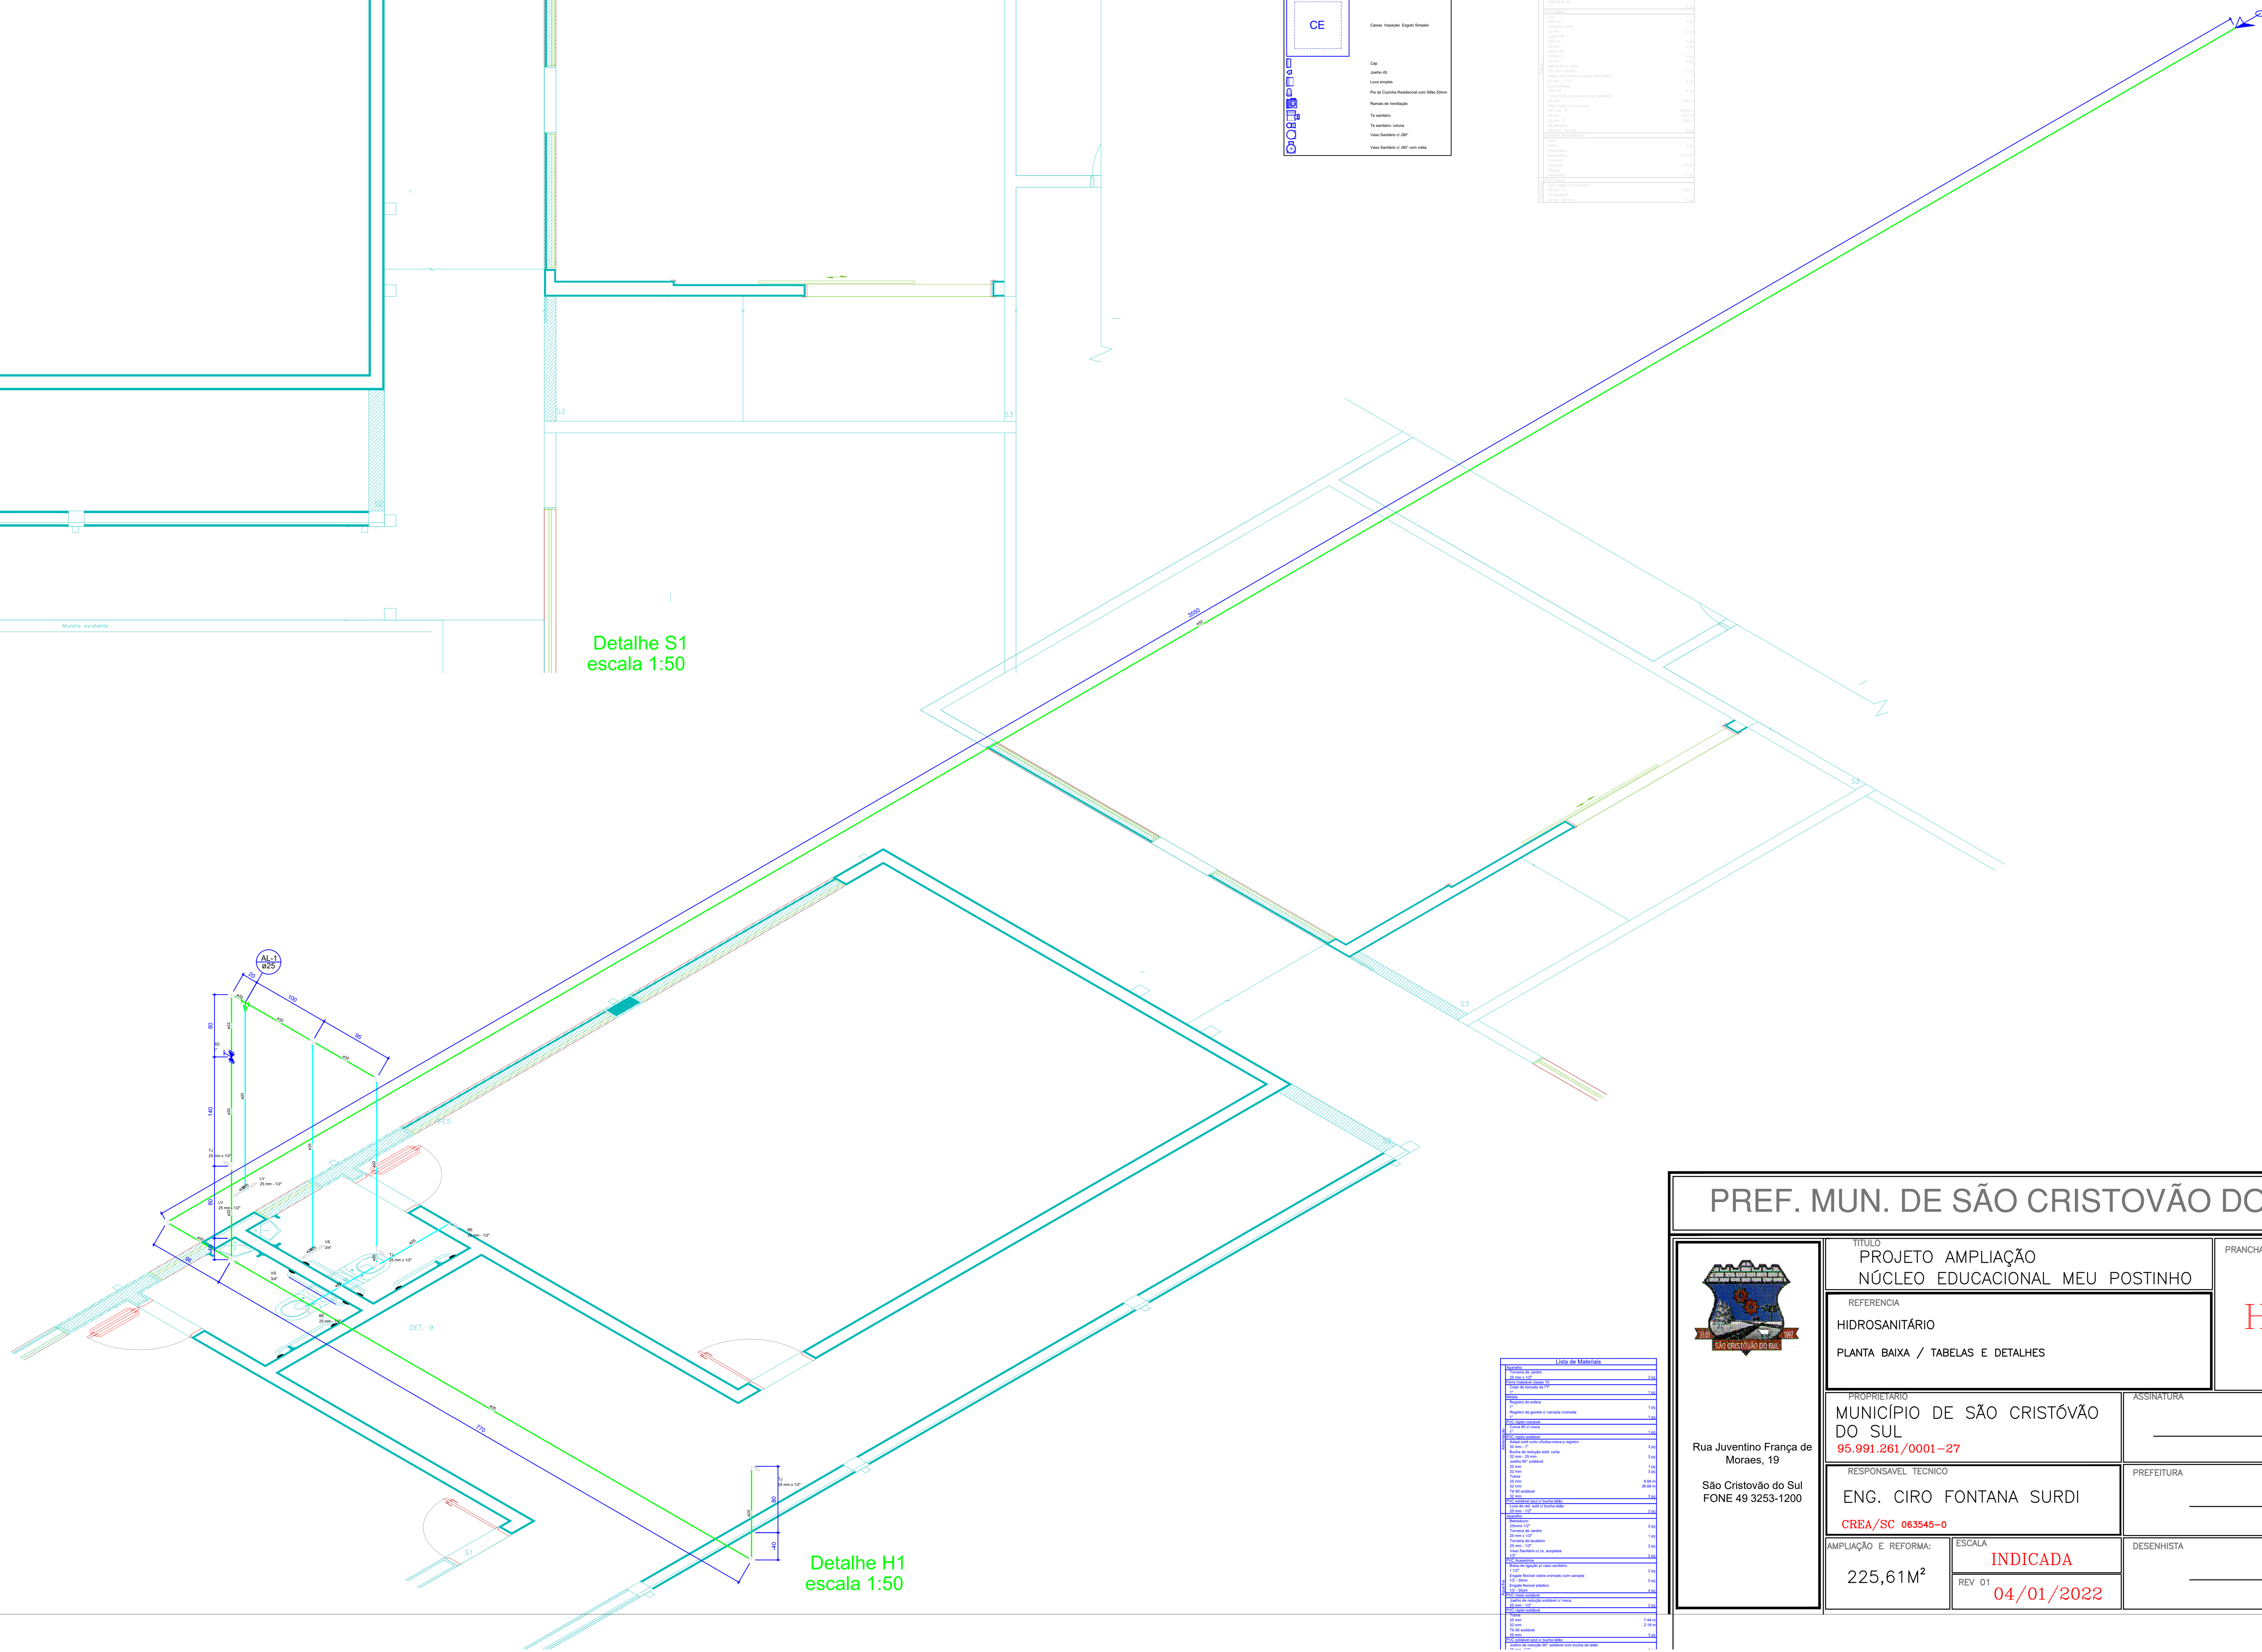

Detalhe H1
escala 1:50

Lista de Materiais

Grupo	Item	Quantidade
Alimentação	**Aparelho**	
	Torneira de Jardim	
	25 mm x 1/2"	2 pç
	Ferro maleável classe 10	
	Colar de tomada de f°f°	
	1"	1 pç
	Metais	
	Registro de esfera	
	1"	1 pç
	Registro de gaveta c/ canopla cromada	
	1"	1 pç
	PVC rígido roscável	
	Curva 90 c/ rosca	
	1"	1 pç
	PVC rígido soldável	
	Adapt sold.curto c/bolsa-rosca p registro	
	32 mm - 1"	3 pç
	Bucha de redução sold. curta	
	32 mm - 25 mm	3 pç
	Joelho 90° soldável	
	25 mm	1 pç
	32 mm	3 pç
	Tubos	
	25 mm	8.84 m
	32 mm	36.66 m
	Tê 90 soldável	
	32 mm	3 pç
	PVC soldável azul c/ bucha latão	
	Luva de red. sold c/ bucha latão	
	25 mm - 1/2"	2 pç
Água fria	**Aparelho**	
	Bebedouro	
	25mmx 1/2"	2 pç
	Torneira de Jardim	
	25 mm x 1/2"	1 pç
	Torneira de lavatório	
	25 mm - 1/2"	2 pç
	Vaso Sanitário c/ cx. acoplada	
	1/2"	2 pç
	PVC Acessórios	
	Bolsa de ligação p/ vaso sanitário	
	1.1/2"	2 pç
	Engate flexível cobre cromado com canopla	
	1/2 - 30cm	2 pç
	Engate flexível plástico	
	1/2 - 30cm	4 pç
	PVC misto soldável	
	Joelho de redução soldável c/ rosca	
	25 mm - 1/2"	2 pç
	PVC rígido soldável	
	Tubos	
	25 mm	7.44 m
	32 mm	2.18 m
	Tê 90 soldável	
	25 mm	3 pç
	PVC soldável azul c/ bucha latão	
	Joelho de redução 90° soldável com bucha de latão	
	[illegible]	[illegible]

PREF. MUN. DE SÃO CRISTOVÃO DO SUL

Rua Juventino França de Moraes, 19

São Cristovão do Sul
FONE 49 3253-1200

TITULO: PROJETO AMPLIAÇÃO NÚCLEO EDUCACIONAL MEU POSTINHO		PRANCHA: H/02
REFERENCIA: HIDROSANITÁRIO — PLANTA BAIXA / TABELAS E DETALHES		
PROPRIETARIO: MUNICÍPIO DE SÃO CRISTÓVÃO DO SUL — 95.991.261/0001-27		ASSINATURA:
RESPONSAVEL TECNICO: ENG. CIRO FONTANA SURDI — CREA/SC 063545-0		PREFEITURA:
AMPLIAÇÃO E REFORMA: 225,61M²	ESCALA: INDICADA — REV 01: 04/01/2022	DESENHISTA: