


PLANTA DE MOBILIÁRIO
TERRENO MUNICIPAL
ESCALA 1:100



PLANTA DE DRENAGEM
TERRENO MUNICIPAL
ESCALA 1:100

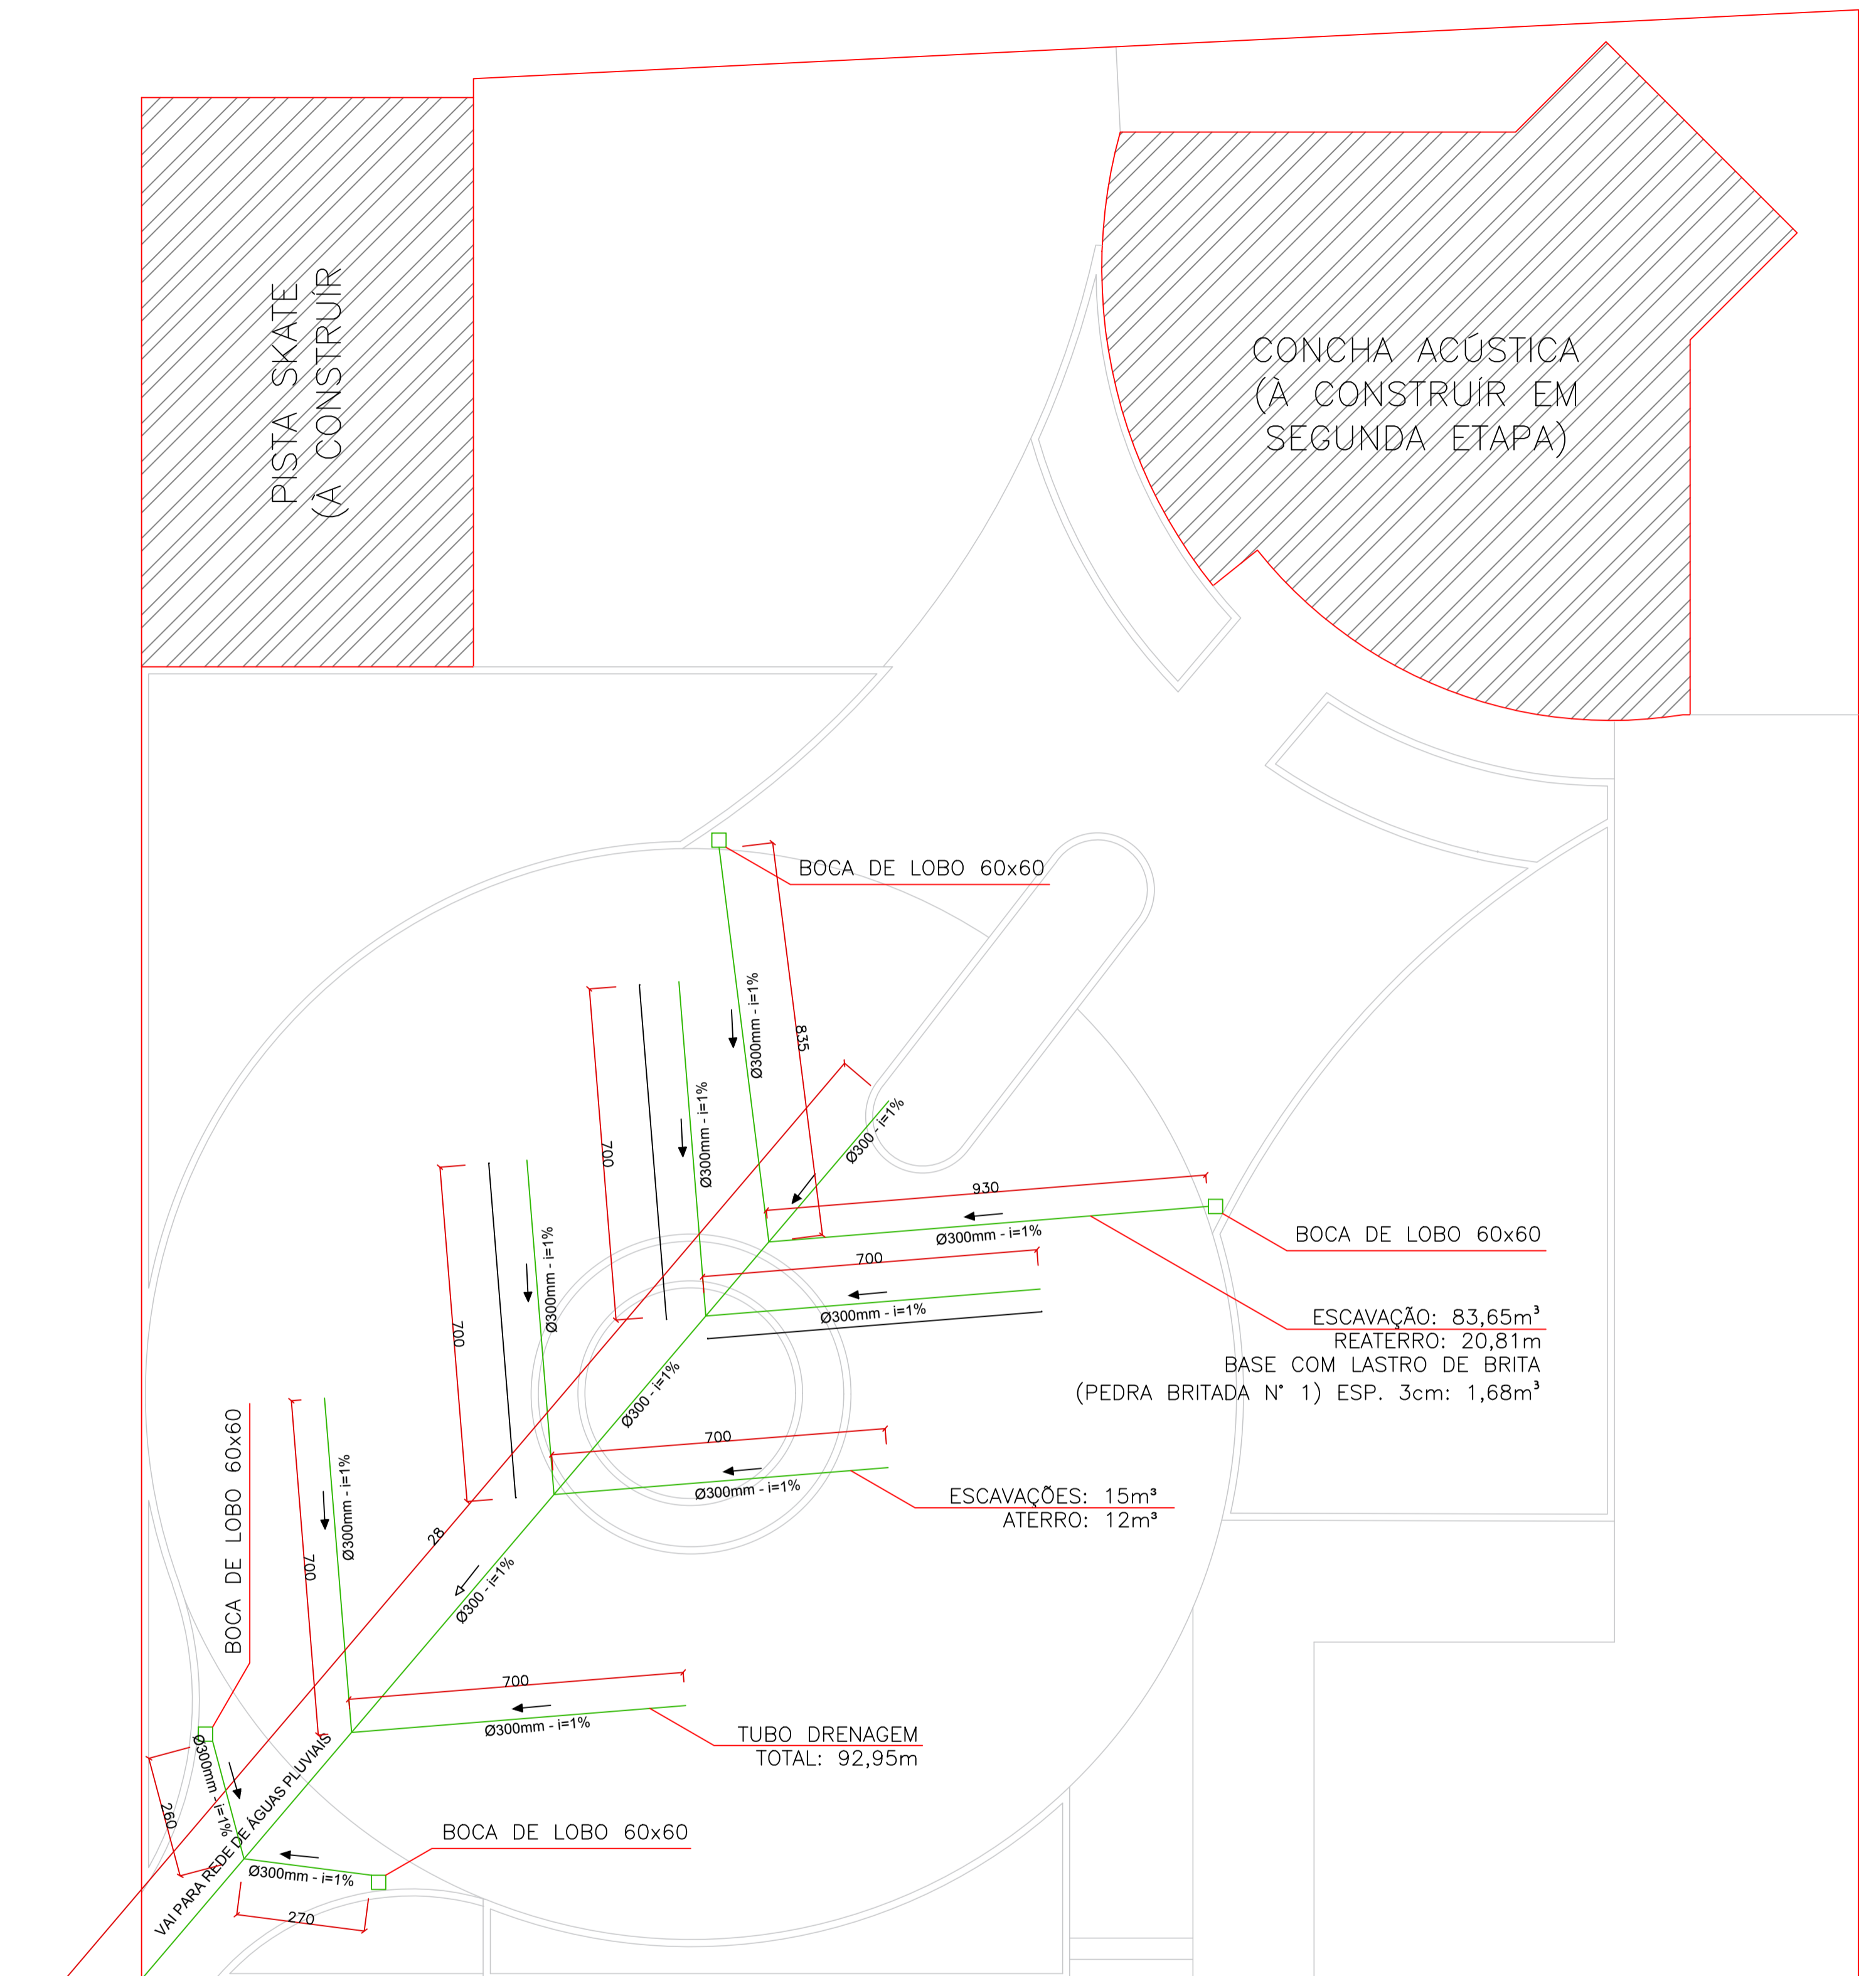

PREF. MUN. DE SÃO CRISTOVÃO DO SUL		
<p>Rua Juvenino França de Moraes, 19 São Cristóvão do Sul FONE 49 3253-1200</p>	<p>TÍTULO PROJETO URBANÍSTICO: PRAÇA CÂMARA DE VEREADORES</p>	FRANCHA A/04
	<p>REFERÊNCIA ARQUITETÔNICO PROJETO DE DRENAGEM E MOBILIÁRIO URBANO</p>	
<p>PROPRIETÁRIO MUNICÍPIO DE SÃO CRISTOVÃO DO SUL 95.991.261/0001-27</p>	ASSINATURA	
<p>RESPONSÁVEL TÉCNICO ENG. CIRO FONTANA SURDI CREA/SC 043545-0</p>	PREFEITURA	
<p>ÁREA CONSTRUÍDA INDICADA</p>	DESENHISTA ARQ. SANDRO B CABRAL CAU/SC A132531-0	
<p>REV 01 23/02/2022</p>		